



SITUACION PROYECTADA ESC 1:1.000

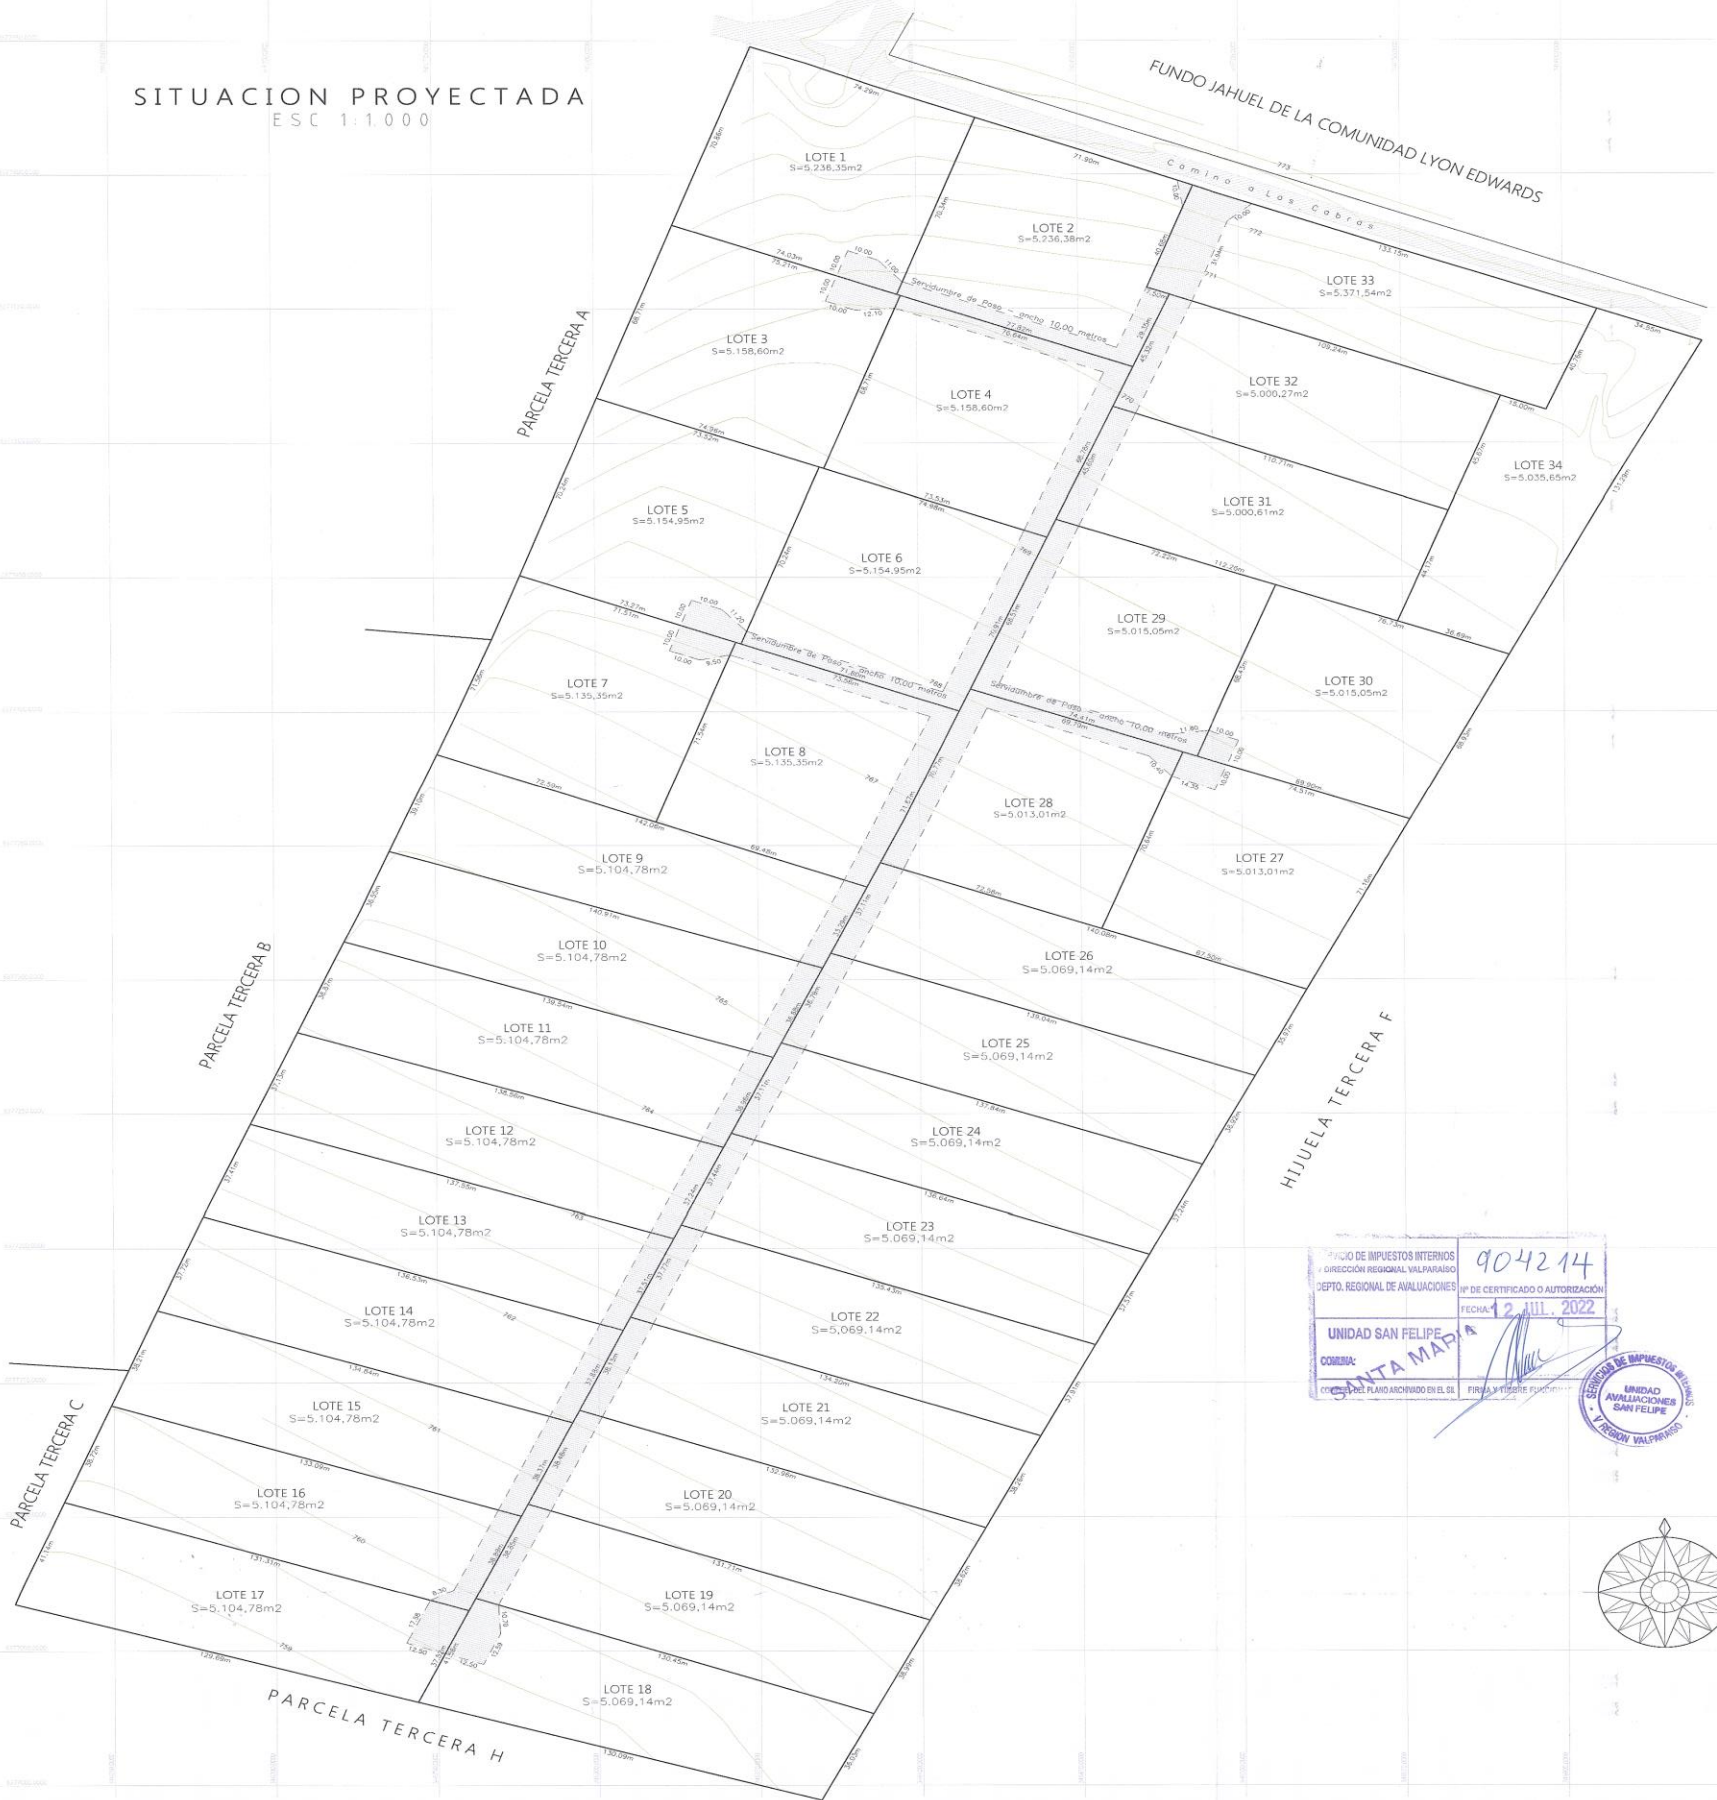

SITUACION ACTUAL ESC 1:3.000

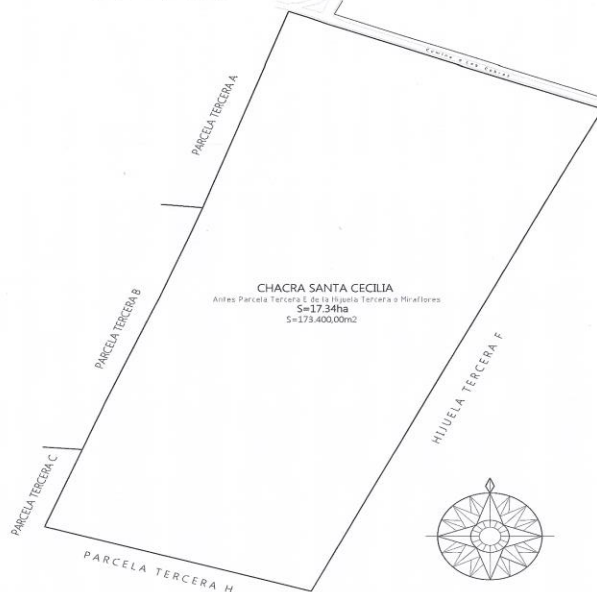

SUBDIVISION PREDIO RUSTICO ESC 1:1.000

DIRECCION
CHACRA SANTA CECILIA
LOCALIDAD DE LAS CABRAS
COMUNA DE SANTA MARIA
PROVINCIA SAN FELIPE

UBICACION
A LA INGRESA
A STA. MARIA
A LA INGRESA

DESLINDES - CHACRA SANTA CECILIA
AL NORTE
Con Fundo Jahuel de la Comunidad Lyon Edwards, camino publico Las cabras de por medio
AL SUR
Con Parcela Tercera H
AL ORIENTE
Con Huijela Tercera F
AL PONIENTE
Con Parcela Tercera A, Tercera B y Tercera C

REGION
DE VALPARAISO

COMUNA
SANTA MARIA

LOCALIDAD
LAS CABRAS

SUPERFICIE (ha)
17,34

REGISTRO PROPIEDAD
FS 879 N° 838
AÑO 2022
CER SAN FELIPE

FECHA
MAYO 2022

ORIGEN DE LA INFORMACION
PLANIMETRICA

PROVINCIA
SAN FELIPE

PREDIO
CHACRA SANTA CECILIA
Antes Parcela Tercera B de la Huijela Tercera F

ROL DE AVALUOS
79 - 11

ESCALA
INDICADAS

COORDENADAS
DATUM WGS 84
HUSO 19S

TOPOGRAFIA Y DIBUJO
CARLOS ZAMORA M.
carloszamoram@gmail.com
+56 9 85294411

CUADRO DE SUPERFICIES
CHACRA SANTA CECILIA = 17,34Ha = 173.400,00m²

LOTE 1	= 0,573Ha - 5.236,35m ²	- Servidumbre de Paso = 173,66m ²
LOTE 2	= 0,573Ha - 5.236,38m ²	- Servidumbre de Paso = 193,81m ²
LOTE 3	= 0,515Ha - 5.158,60m ²	- Servidumbre de Paso = 182,49m ²
LOTE 4	= 0,515Ha - 5.158,60m ²	- Servidumbre de Paso = 186,44m ²
LOTE 5	= 0,515Ha - 5.154,95m ²	- Servidumbre de Paso = 174,66m ²
LOTE 6	= 0,515Ha - 5.154,95m ²	- Servidumbre de Paso = 184,88m ²
LOTE 7	= 0,513Ha - 5.135,35m ²	- Servidumbre de Paso = 161,15m ²
LOTE 8	= 0,513Ha - 5.135,35m ²	- Servidumbre de Paso = 188,97m ²
LOTE 9	= 0,510Ha - 5.104,78m ²	- Servidumbre de Paso = 149,60m ²
LOTE 10	= 0,510Ha - 5.104,78m ²	- Servidumbre de Paso = 273,27m ²
LOTE 11	= 0,510Ha - 5.104,78m ²	- Servidumbre de Paso = 275,38m ²
LOTE 12	= 0,510Ha - 5.104,78m ²	- Servidumbre de Paso = 277,34m ²
LOTE 13	= 0,510Ha - 5.104,78m ²	- Servidumbre de Paso = 279,42m ²
LOTE 14	= 0,510Ha - 5.104,78m ²	- Servidumbre de Paso = 282,17m ²
LOTE 15	= 0,510Ha - 5.104,78m ²	- Servidumbre de Paso = 285,86m ²
LOTE 16	= 0,510Ha - 5.104,78m ²	- Servidumbre de Paso = 304,72m ²
LOTE 17	= 0,510Ha - 5.104,78m ²	- Servidumbre de Paso = 219,86m ²
LOTE 18	= 0,506Ha - 5.069,14m ²	- Servidumbre de Paso = 251,29m ²
LOTE 19	= 0,506Ha - 5.069,14m ²	- Servidumbre de Paso = 290,08m ²
LOTE 20	= 0,506Ha - 5.069,14m ²	- Servidumbre de Paso = 287,30m ²
LOTE 21	= 0,506Ha - 5.069,14m ²	- Servidumbre de Paso = 286,66m ²
LOTE 22	= 0,506Ha - 5.069,14m ²	- Servidumbre de Paso = 282,04m ²
LOTE 23	= 0,506Ha - 5.069,14m ²	- Servidumbre de Paso = 279,55m ²
LOTE 24	= 0,506Ha - 5.069,14m ²	- Servidumbre de Paso = 277,10m ²
LOTE 25	= 0,506Ha - 5.069,14m ²	- Servidumbre de Paso = 274,63m ²
LOTE 26	= 0,506Ha - 5.069,14m ²	- Servidumbre de Paso = 276,88m ²
LOTE 27	= 0,501Ha - 5.013,01m ²	- Servidumbre de Paso = 142,96m ²
LOTE 28	= 0,501Ha - 5.013,01m ²	- Servidumbre de Paso = 184,91m ²
LOTE 29	= 0,501Ha - 5.015,05m ²	- Servidumbre de Paso = 187,60m ²
LOTE 30	= 0,501Ha - 5.015,05m ²	- Servidumbre de Paso = 100,05m ²
LOTE 31	= 0,500Ha - 5.000,27m ²	- Servidumbre de Paso = 341,25m ²
LOTE 32	= 0,500Ha - 5.000,27m ²	- Servidumbre de Paso = 239,29m ²
LOTE 33	= 0,537Ha - 5.371,54m ²	- Servidumbre de Paso = 630,15m ²
LOTE 34	= 0,503Ha - 5.035,65m ²	-

PROFESIONAL COMPETENTE
RICARDO ANTONIO CONEJA SILVA
RUT: 12.575.642 - 5
BAL MACEDA 84 - DEPTO. 34 - LLAY-LLAY
rconarquitectura@gmail.com
TELÉFONO +56 9 96145622

FIRMA PROFESIONAL COMPETENTE
RICARDO CONEJA SILVA
RUT: 12.575.642 - 5
ARQUITECTO

**SERVICIO AGRICOLA Y GANADERO
SAN FELIPE**

CERTIFICADO
Este Certificado es propiedad exclusiva del profesional que lo emite y no puede ser utilizado para fines ajenos a los que fue emitido.

CERTIFICADO: QUE ESTE PLANO ES COPIA CONFORME DEL QUE SE AGREGÓ AL REGISTRO DE DOCUMENTOS DE PROPIEDAD DEL AÑO 2022, BAJO EN N° 5.171 Y CORRESPONDE A LA DISTRIBUCION DE FS. 879 N° 838, AÑO 2022, CBR SAN FELIPE, DE FONDO REGISTRO, SAN FELIPE, REGIÓN DE VALPARAISO.

PROPIETARIO
INMOBILIARIA Y CONSTRUCTORA PIMENTEL SpA
RUT: 76.014.524 - 6

REPRESENTANTE LEGAL
GIANNI GERALD RENATO PIMENTEL DEL CAMPO
13.182.984 - 1